


\_ ARCHITEKTUR - BAHNHOFSPLATZ KARLSRUHE

> **DIE SPRACHE DER STADT** < AUSGEHEND VON DEN BESTEHENDEN QUALITÄTEN DES STÄDTBAULICHEN ENSEMBLES UM DEN BAHNHOF KARLSRUHE SCHLAGEN WIR DIE KONZEPTION EINES ROBUSTEN, VIelfÄLTIG BESPIELBAREN, TECHNISCHE ANMUTENDEN UND GESTALTERISCH HOCHWERTIGEN STÄDTISCHEN PLATZRAUMES VOR. ZIEL IST ES, DIE VORHANDENEN UND GEPLANTEN FUNKTIONEN ZU ORDNEN UND DEN HAUPTATTRAKTIONEN DES PLATZES -DEM KARLSRUHER HAUPTBAHNHOF, DER GEPLANTEN STRASSENBAHNHALTESTELLE UND DEM KARLSRUHER STADTGARTEN- IHRER BEDEUTUNG ENTSPRECHENDE PLATZATMOSPHÄREN ZU GEBEN.

AUSLOBER: VERKEHRSBETRIEBE KARLSRUHE GMBH ZUSAMMEN MIT DER STADT KARLSRUHE; VERTRETEN DURCH DAS STADTPLANUNGSAMT; WETTBEWERBSVERFAHREN: BESCHRÄNKTER IDEEN- UND REALISIERUNGSWETTBEWERB MIT VOR- GESCHALTETEM BEWERBUNGSVERFAHREN; 1. PREIS; GRÖSSE: 20.800M<sup>2</sup>

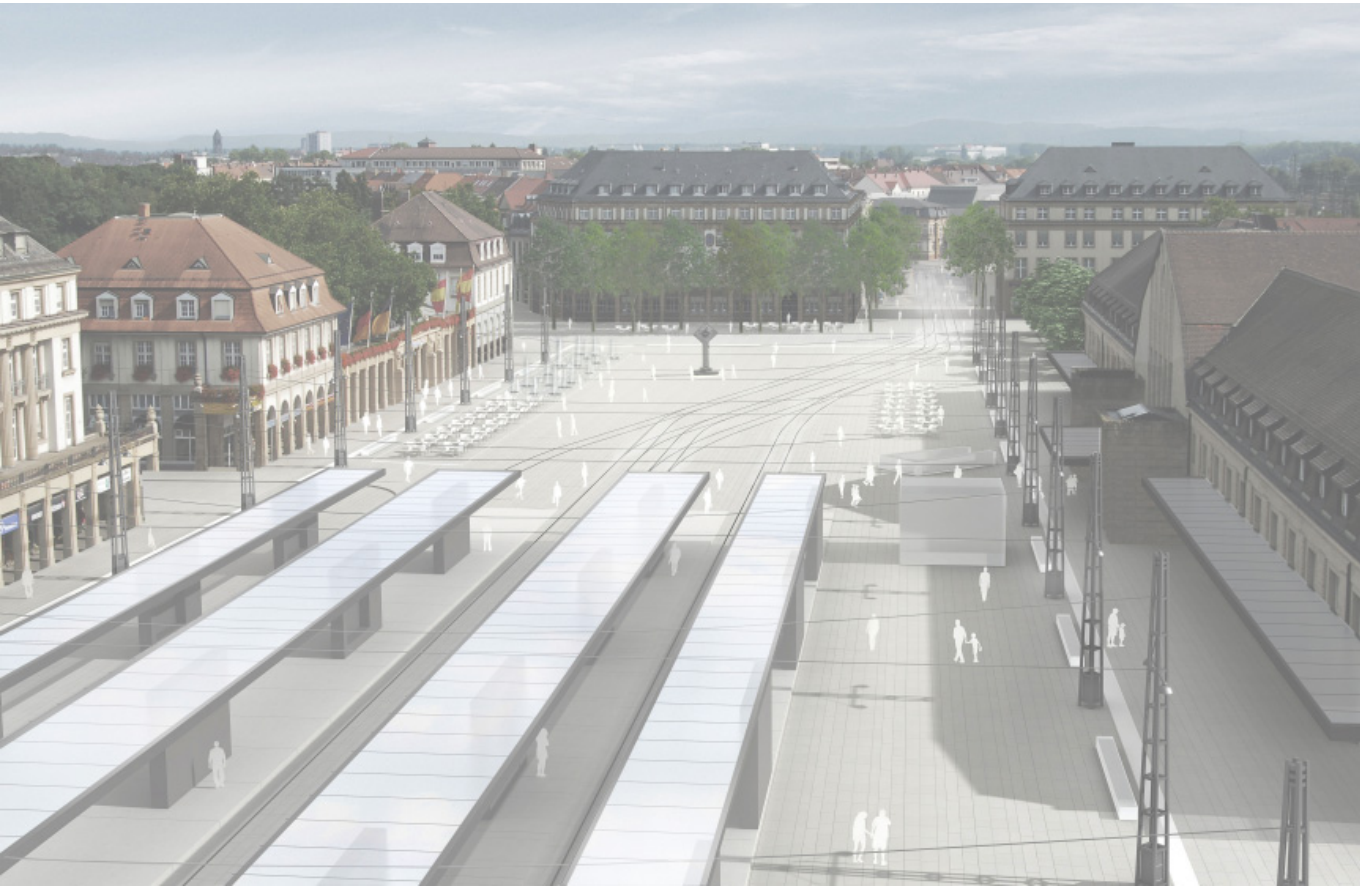


\_ PERSPEKTIVEN BAHNHOFSPLATZ

- KAR\_2009\_WETTBEWERB  
- BAHNHOFPLATZ  
- KARLSRUHE



\_ DETAIL

> **'TEPPICH'** < BEWEGUNG UND BEWEGTHEIT SIND DIE CHARAKTERISTISCHEN MERKMALE DES ORTES. DIE HALTESTELLEN ALS ANLAUFFUNKTE UND VERTEILER DES GESAMTEN PLATZBEREICHES BESTIMMEN DAS GESCHEHEN. FUSSGÄNGERSTRÖME QUER ÜBER UND ZUM PLATZ SOWIE ZU DEN ANLIEGENDEN GESCHÄFTEN SETZEN EINE OFFENE UND DURCHLÄSSIGE GESTALTUNG VORAUSS. DIESE WIRD DURCH DEN RUHIGEN UND HOMOGENEN NATURSTEINBELAG UNTERSTÜTZT - EIN 'PLATTENTEPPICH' LEGT SICH VOR DEM BAHNHOF AUS. DEM PLATZRAUM WIRD EINE 'WARME GRUNDFARBE' ZUGEWIESEN. DIESE ORIENTIERT SICH AN DEN FARBEN DER PLATZBEGRENZENDE GEBÄUDE. WIR FASSEN DEN PLATZ ALS EIGENSTÄNDIGES IN TEILBEREICHEN (KLEINARCHITEKTUREN) DREIDIMENSIONALES OBJEKT AUF. DIESES PLATZOBJEKT BESTEHT IN SEINER GRUNDSUBSTANZ AUS NATURSTEIN, STAHL UND GLAS IN UNTERSCHIEDLICHEN WAHRNEHMUNGSINTENSITÄTEN. IM BODEN EINGELASSENE PUNKTUELLE WASSERSPIELE VERLEIHEN DEM ÖSTLICHEN PLATZBEREICH SEINE BESONDERE GRUNDSTIMMUNG UND UNTERSTREICHEN DIE BESONDERE RÄUMLICHE SITUATION IM ÜBERGANG ZUM KARLSRUHER STADTGARTEN. JE NACH GESCHEHEN VARIIEREN DIE WASSERSÄULEN. AM TAG SIND SIE INTENSIVER UND ÜBERSPIELEN AUF DIESE WEISE DIE UMGEBENDEN FAHRGERÄUSCHE. AM ABEND VERLEIHEN SIE DEM ORT RUHE UND DER GESAMTEN PLATZANLAGE EINEN REPRÄSENTATIVEN UND OPTISCH WIRKSAMEN GEWICHTUNG IM BEREICH DER GASTRONOMISCHEN EINRICHTUNGEN. DAS TREIBEN VERLAGERT SICH AN DIE PLATZRÄNDER. VON DEN KNEIPEN UND CAFES ERSTRAHLT DER NEUE KARLSRUHER BAHNHOFSPLATZ.

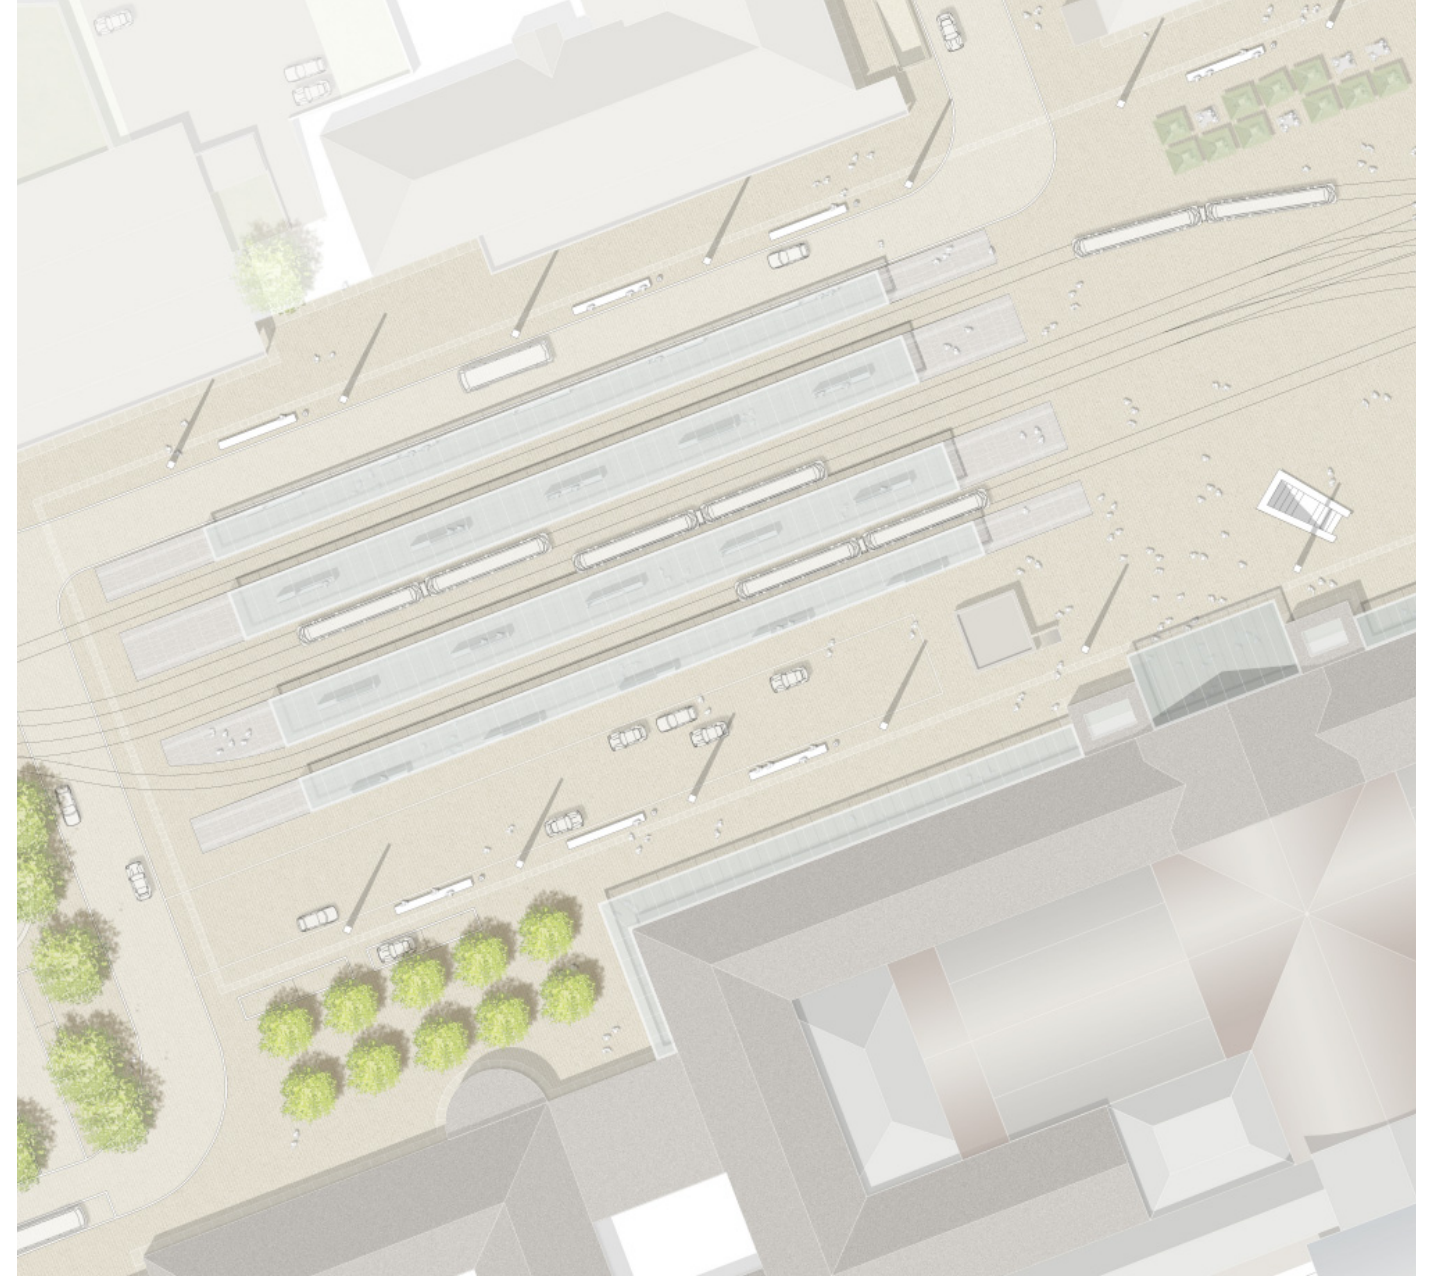

\_ ARCHITEKTUR - BAHNHOFSPLATZ KARLSRUHE

- KAR\_2009\_WETTBEWERB  
- BAHNHOFPLATZ  
- KARLSRUHE