





_LAGEPLAN (ORIGINAL: M. 1/1000)

AUSLOBER: STADT ROSENHEIM; IDEEN- UND REALISIERUNGSWETTBEWERB 1. PREIS PREISGRUPPE I; GEBÄUDE REGIONALER OMNIBUSBAHNHOF; 1. PRIES PREISGRUPPE II, FREIANLAGEN UND STÄDTEBAU; GRÖSSE: 25.000 QM;


D1. ZONIERUNG
> BESTIMMUNG VON PLATZRÄNDER UND PLATZFLÄCHEN

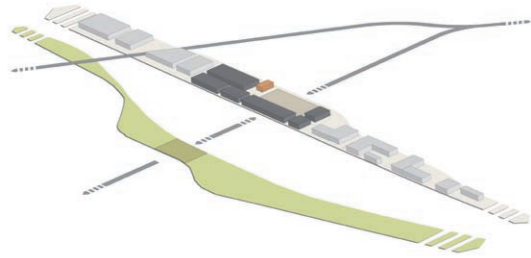

D2. HIRARCHISIERUNG
> 'NEUE ARCHITEKTUREN // HISTORISCHER GEBÄUDEKONTEXT'

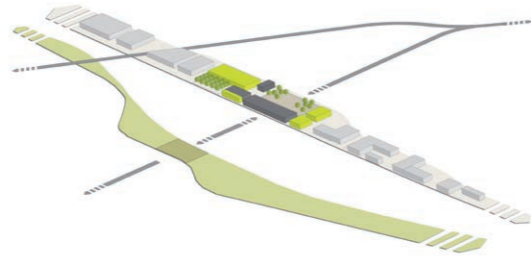

ROSENHEIM_2012_WETTBEWERB
- „BAHNHOFVORPLATZ ROSENHEIM“
- ROSENHEIM

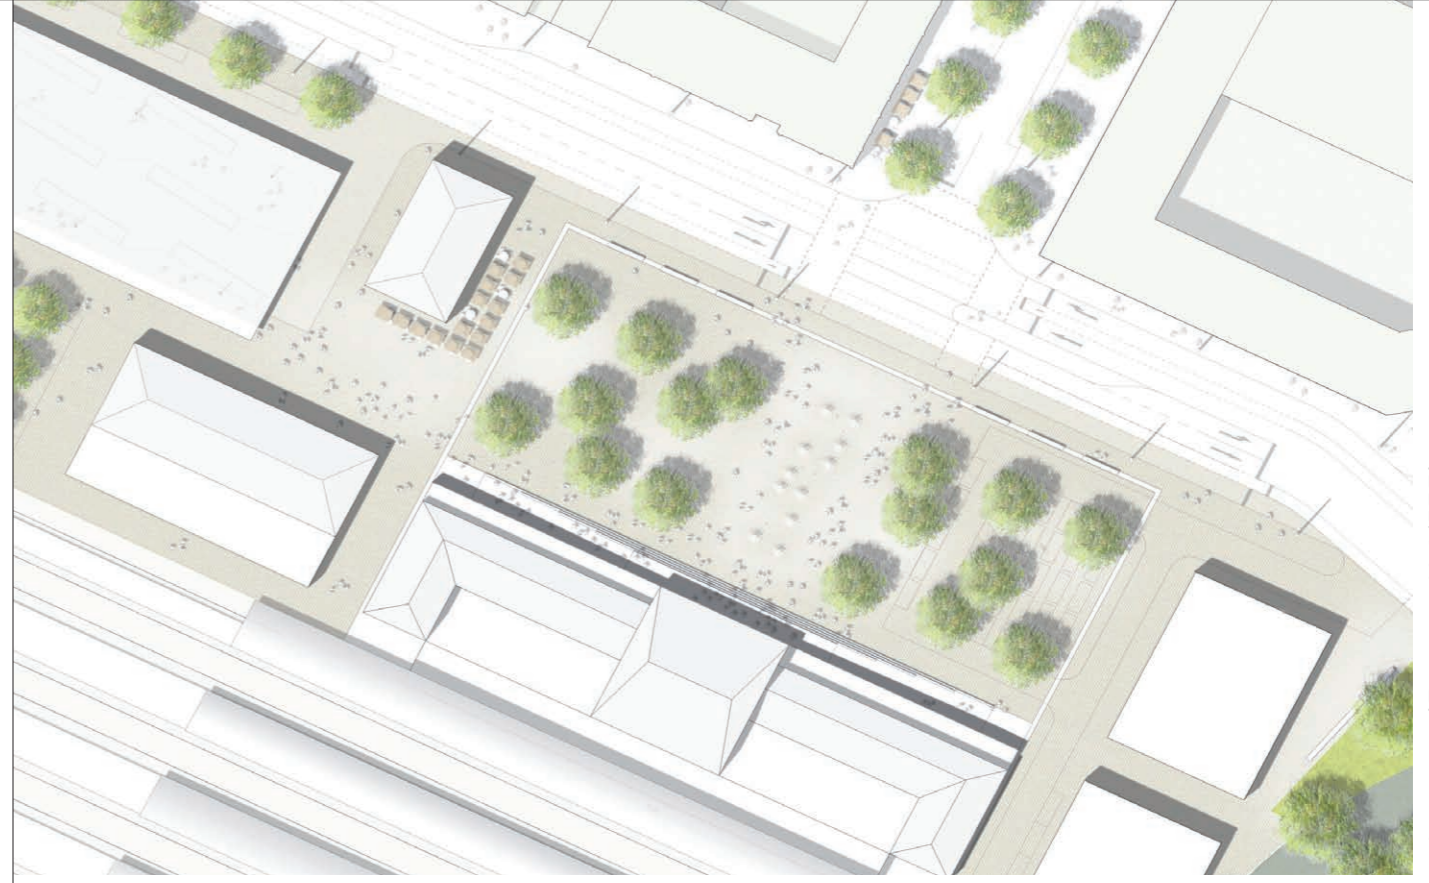

_LAGEPLAN (ORIGINAL: M. 1/500)

> 'TEPPICH'
BEWEGUNG UND BEWEGTHEIT SIND DIE CHARAKTERISTISCHEN MERKMALE DES ORTES. DIE UNTERSCHIEDLICHEN VERKEHRLICHEN FUNKTIONEN BESTIMMEN DAS GESCHEHEN. FUSSGÄNGERSTRÖME QUER ÜBER UND ZUM PLATZ SETZEN EINE OFFENE UND DURCHLÄSSIGE GESTALTUNG VORAUS. DIESE WIRD DURCH DEN RUHIGEN UND HOMOGENEN NATURSTEINBELAG UNTERSTÜTZT - EIN ‚PLATTENTEPPICH‘ LEGT SICH VOR DEM BAHNHOF AUS. DER STADTBODEN SOLLTE EINER FLÜSSIGKEIT GLEICHEND EINEN HOMOGENEN FLÄCHENEINDRUCK VERMITTELN. DEM ENTSPRECHEND SCHLAGEN WIR EINEN FLÄCHENHAFTEN BELAG AUS GRANITGROSSSTEINEN (PFLASTERPLATTEN) IN GRAU - ANTHRACITFARBENEN ABSTUFUNGEN VOR. DIE MISCHUNG AUS FARBVERWANDTEN, JEDOCH DIFFERENZIIERTEN GESTEINSARTEN ERLAUBT EINE VARIANZ IM DETAIL UND EINE HOMOGENITÄT IN DER GESAMTHEIT. IM BODEN EINGELASSENE PUNKTUELLE WASSERSPIELE VERLEIHEN DEM ORT SEINE EIGENE GRUNDSTIMMUNG, OHNE DAS FUNKTIONALE NOTWENDIGKEITEN VERNACHLÄSSIGT WERDEN.

> RAHMEN UND VORZONE
DER ‚PLATZRAUM‘ DES ROSENHEIMER BAHNHOFSPLATZES WIRD MIT EINEM DREISEITIG - UMLAUFENDEN BAND GEFASST, WELCHES SONDERELEMENTE WIE SITZBÄNKE MIT ZUGEORDNETEN ABFALLBEHÄLTERN UND ENTWÄSSERUNGSPUNKTE AUFNIMMT. DAS BAHNHOFSGEBÄUDE ERHÄLT HIERDURCH EIN KLAR DEFINIERTES VORGELEGE. DIE STIRNSEITEN DES PLATZES WERDEN IM WESTEN DURCH DEN NEUEN OMNIBUSBAHNHOF, DAS MARKANTE EHEMALIGE OBERBAHNAMT MIT ZUGEORDNEMEM FREISITZBEREICH UND IM OSTEN DURCH DEN ZWEIFLÖSSIGEN NEUBAU DER FAHRRADSTATION DEFINIERT. ‚SCHNURBÄUME‘ IN LOCKERER FORMATION VERLEIHEN DEM SÜDTIROLER PLATZ SEINE BESONDERHEIT. DAS SPIEL VON LICHT UND SCHATTEN BESTIMMT DIE ATMOSPHÄRE.



_LAGEPLAN (ORIGINAL: M. 1/200)

ROSENHEIM_2012_WETTBEWERB
- „BAHNHOFVORPLATZ ROSENHEIM“
- ROSENHEIM